

maten in mm; schaal 1:4


Copyright © 2022 Polytech.nl

Betreff: Plat dak
Prefab Keralilit dakrand

Polytech Kunststoffen BV Nijverheidslaan 56 9581 EK Musselkanaal T: +31 (0)599-417 444 F: +31 (0)599-417 170 www.polytech.nl info@polytech.nl



Polytech
dakgoten & dakranden

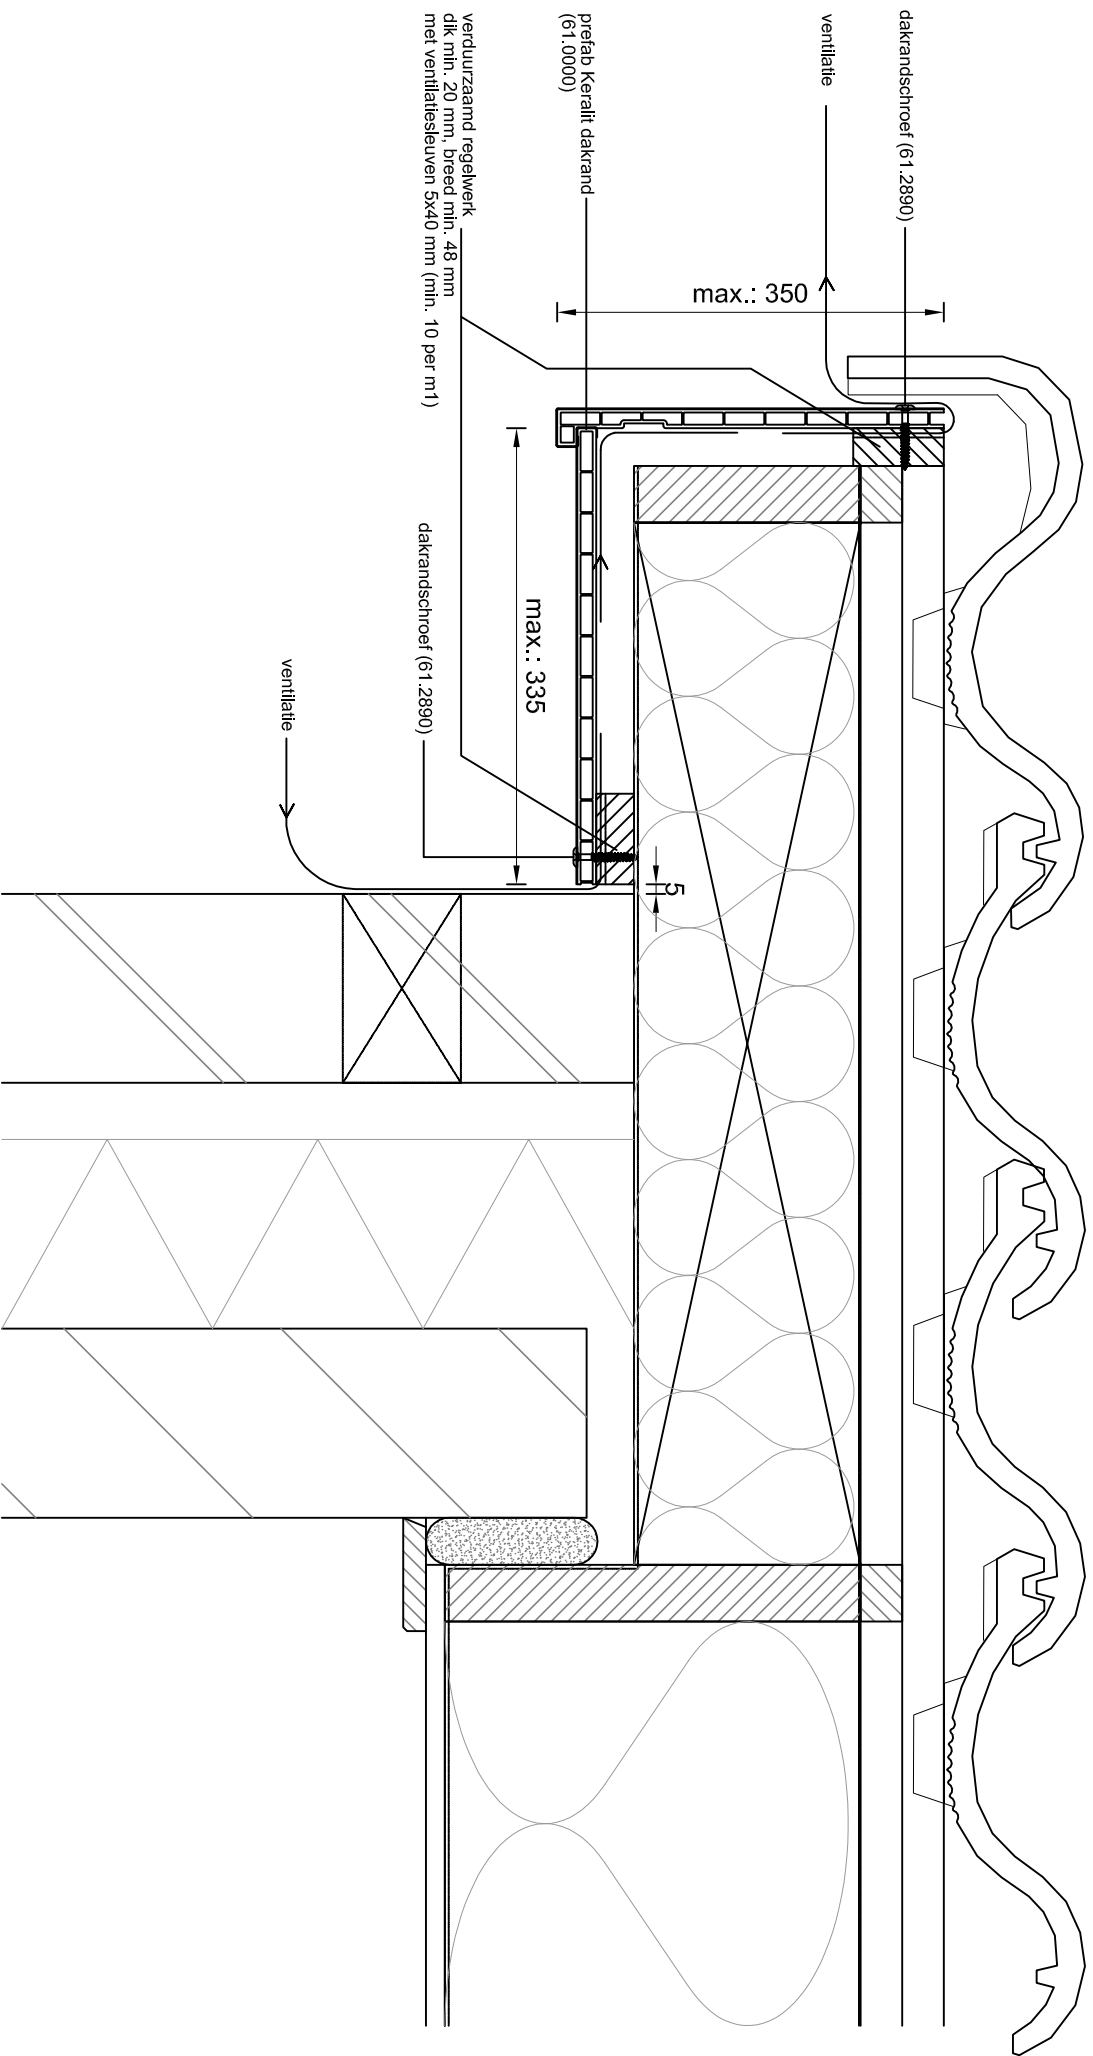

maten in mm; schaal 1:4

Copyright © 2022 Polytech.nl

Betreft: Puntgevel
Prefab Keralit dakrand

Polytech Kunststoffen BV Nijverheidslaan 56 9581 EK Musselkanaal T: +31 (0)599-417 444 F: +31 (0)599-417 170 www.polytech.nl info@polytech.nl



Polytech
dakgoten & dakranden